


SITE PLAN

敷地配置図・1F平面図

scale ≈ 1/250


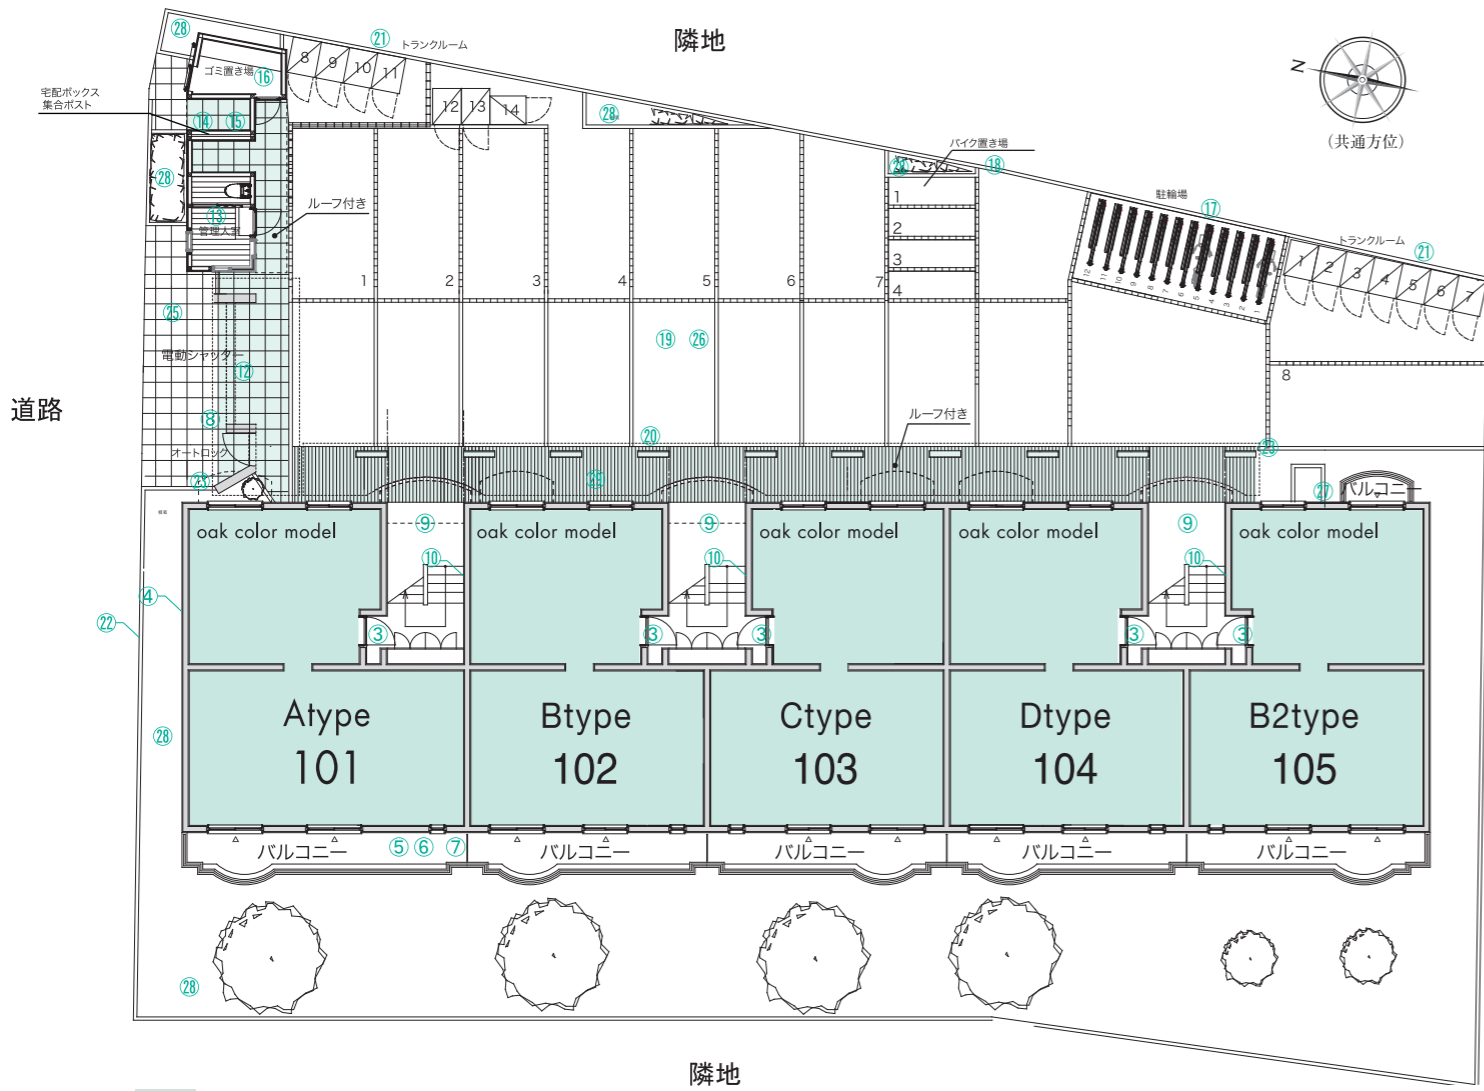


oak color model
walnut color model


FLOOR PLAN

各階平面図

scale ≈ 1/250

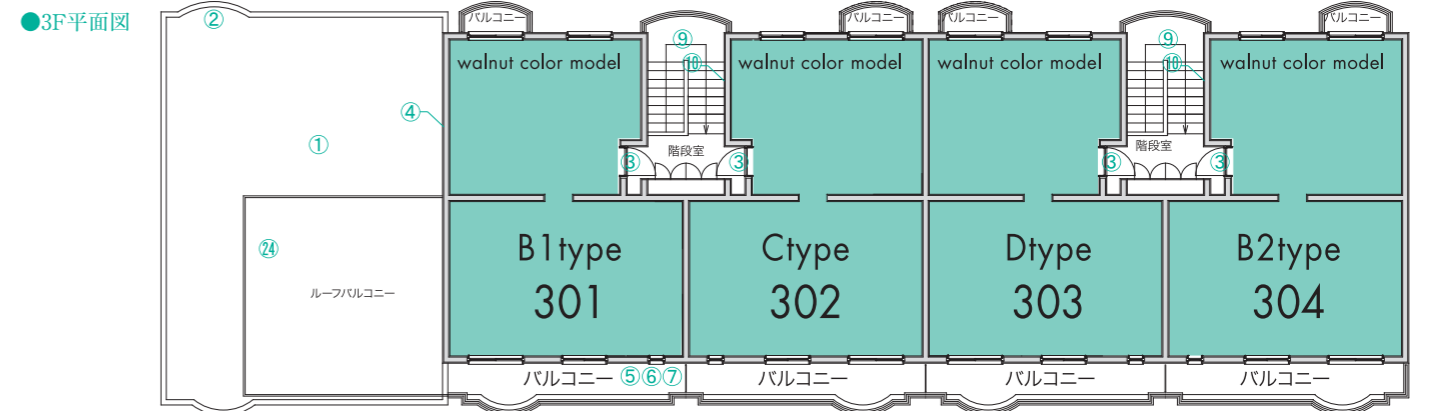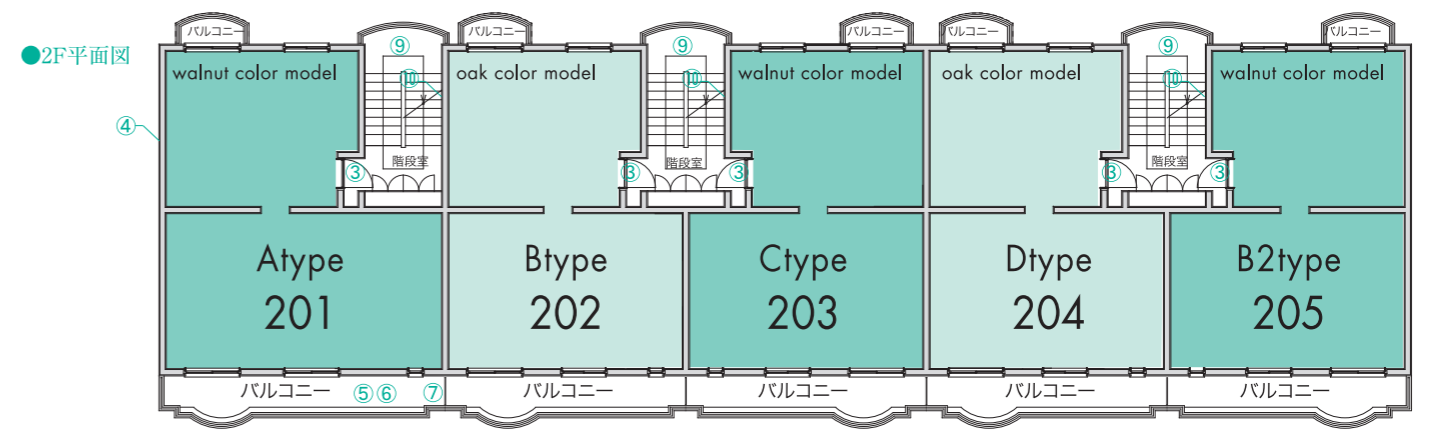

●屋根平面図

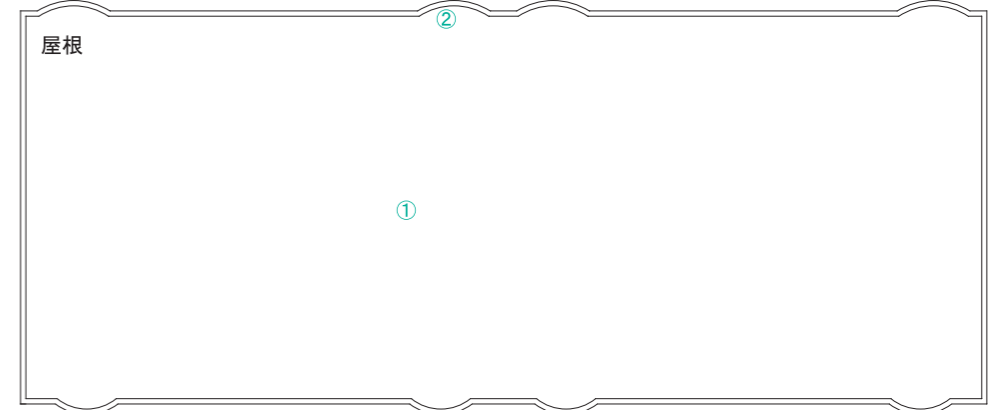

改修項目一覧


- ① 屋根..... 防水更新
- ② 庇..... 塗装更新
- ③ 玄関扉..... 塗装更新
- ④ 外壁..... 塗装更新
- ⑤ バルコニー..... 床/防水更新
- ⑥ バルコニー..... 物干金物/塗装更新
- ⑦ バルコニー..... 隔壁/塗装更新
- ⑧ 共用廊下..... エントランス門柱新築
- ⑨ 共用廊下..... 階段床/防塵塗装更新
- ⑩ 共用廊下..... 壁/塗装更新
- ⑪ 共用廊下..... エントランスオートロックドア新設
- ⑫ 共用廊下..... カーゲートシャッター新設
- ⑬ 管理人室..... 管理人棟新築
- ⑭ 管理人室..... 宅配ボックス新設
- ⑮ 管理人室..... メールボックス新設
- ⑯ 管理人室..... ゴミ捨て場更新
- ⑰ 外構..... 駐輪場更新
- ⑱ 外構..... バイク置き場更新
- ⑲ 外構..... 駐車場更新
- ⑳ 外構..... 列柱廊下新設
- ㉑ 外構..... トランクルーム新設
- ㉒ 外構..... 化粧ブロックフェンス新設
- ㉓ 外構..... 防犯カメラ新設
- ㉔ 外構..... ルーフバルコニー手すり新設
- ㉕ 外構..... タイル新設
- ㉖ 外構..... モルタル敷き新設
- ㉗ 外構..... 水栓新設
- ㉘ 外構..... 既存樹木剪定、新設
- ㉙ 外構..... ウッドデッキ新設

※一覧に含まないものは既存利用となります

ELEVATION

立面図

scale ≈ 1/250

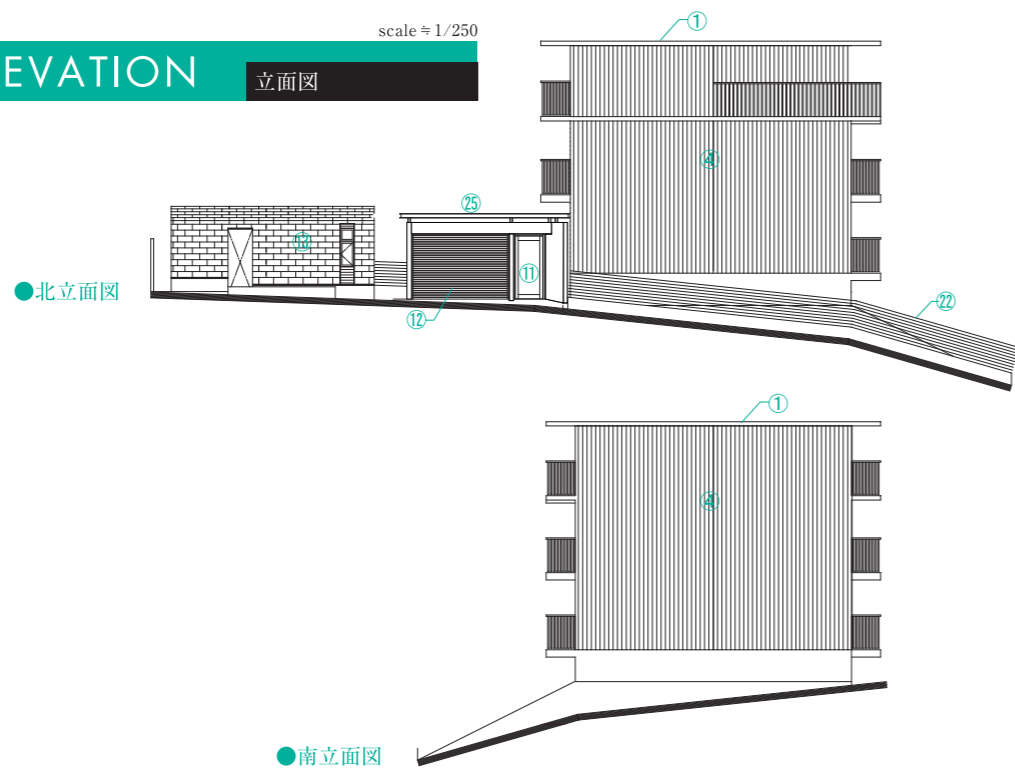

●東立面図



●西立面図

